


ABSTANDSFLÄCHENPLAN

Gemeinde : Baiersbronn
Gemarkung : Röt
M 1 : 1000

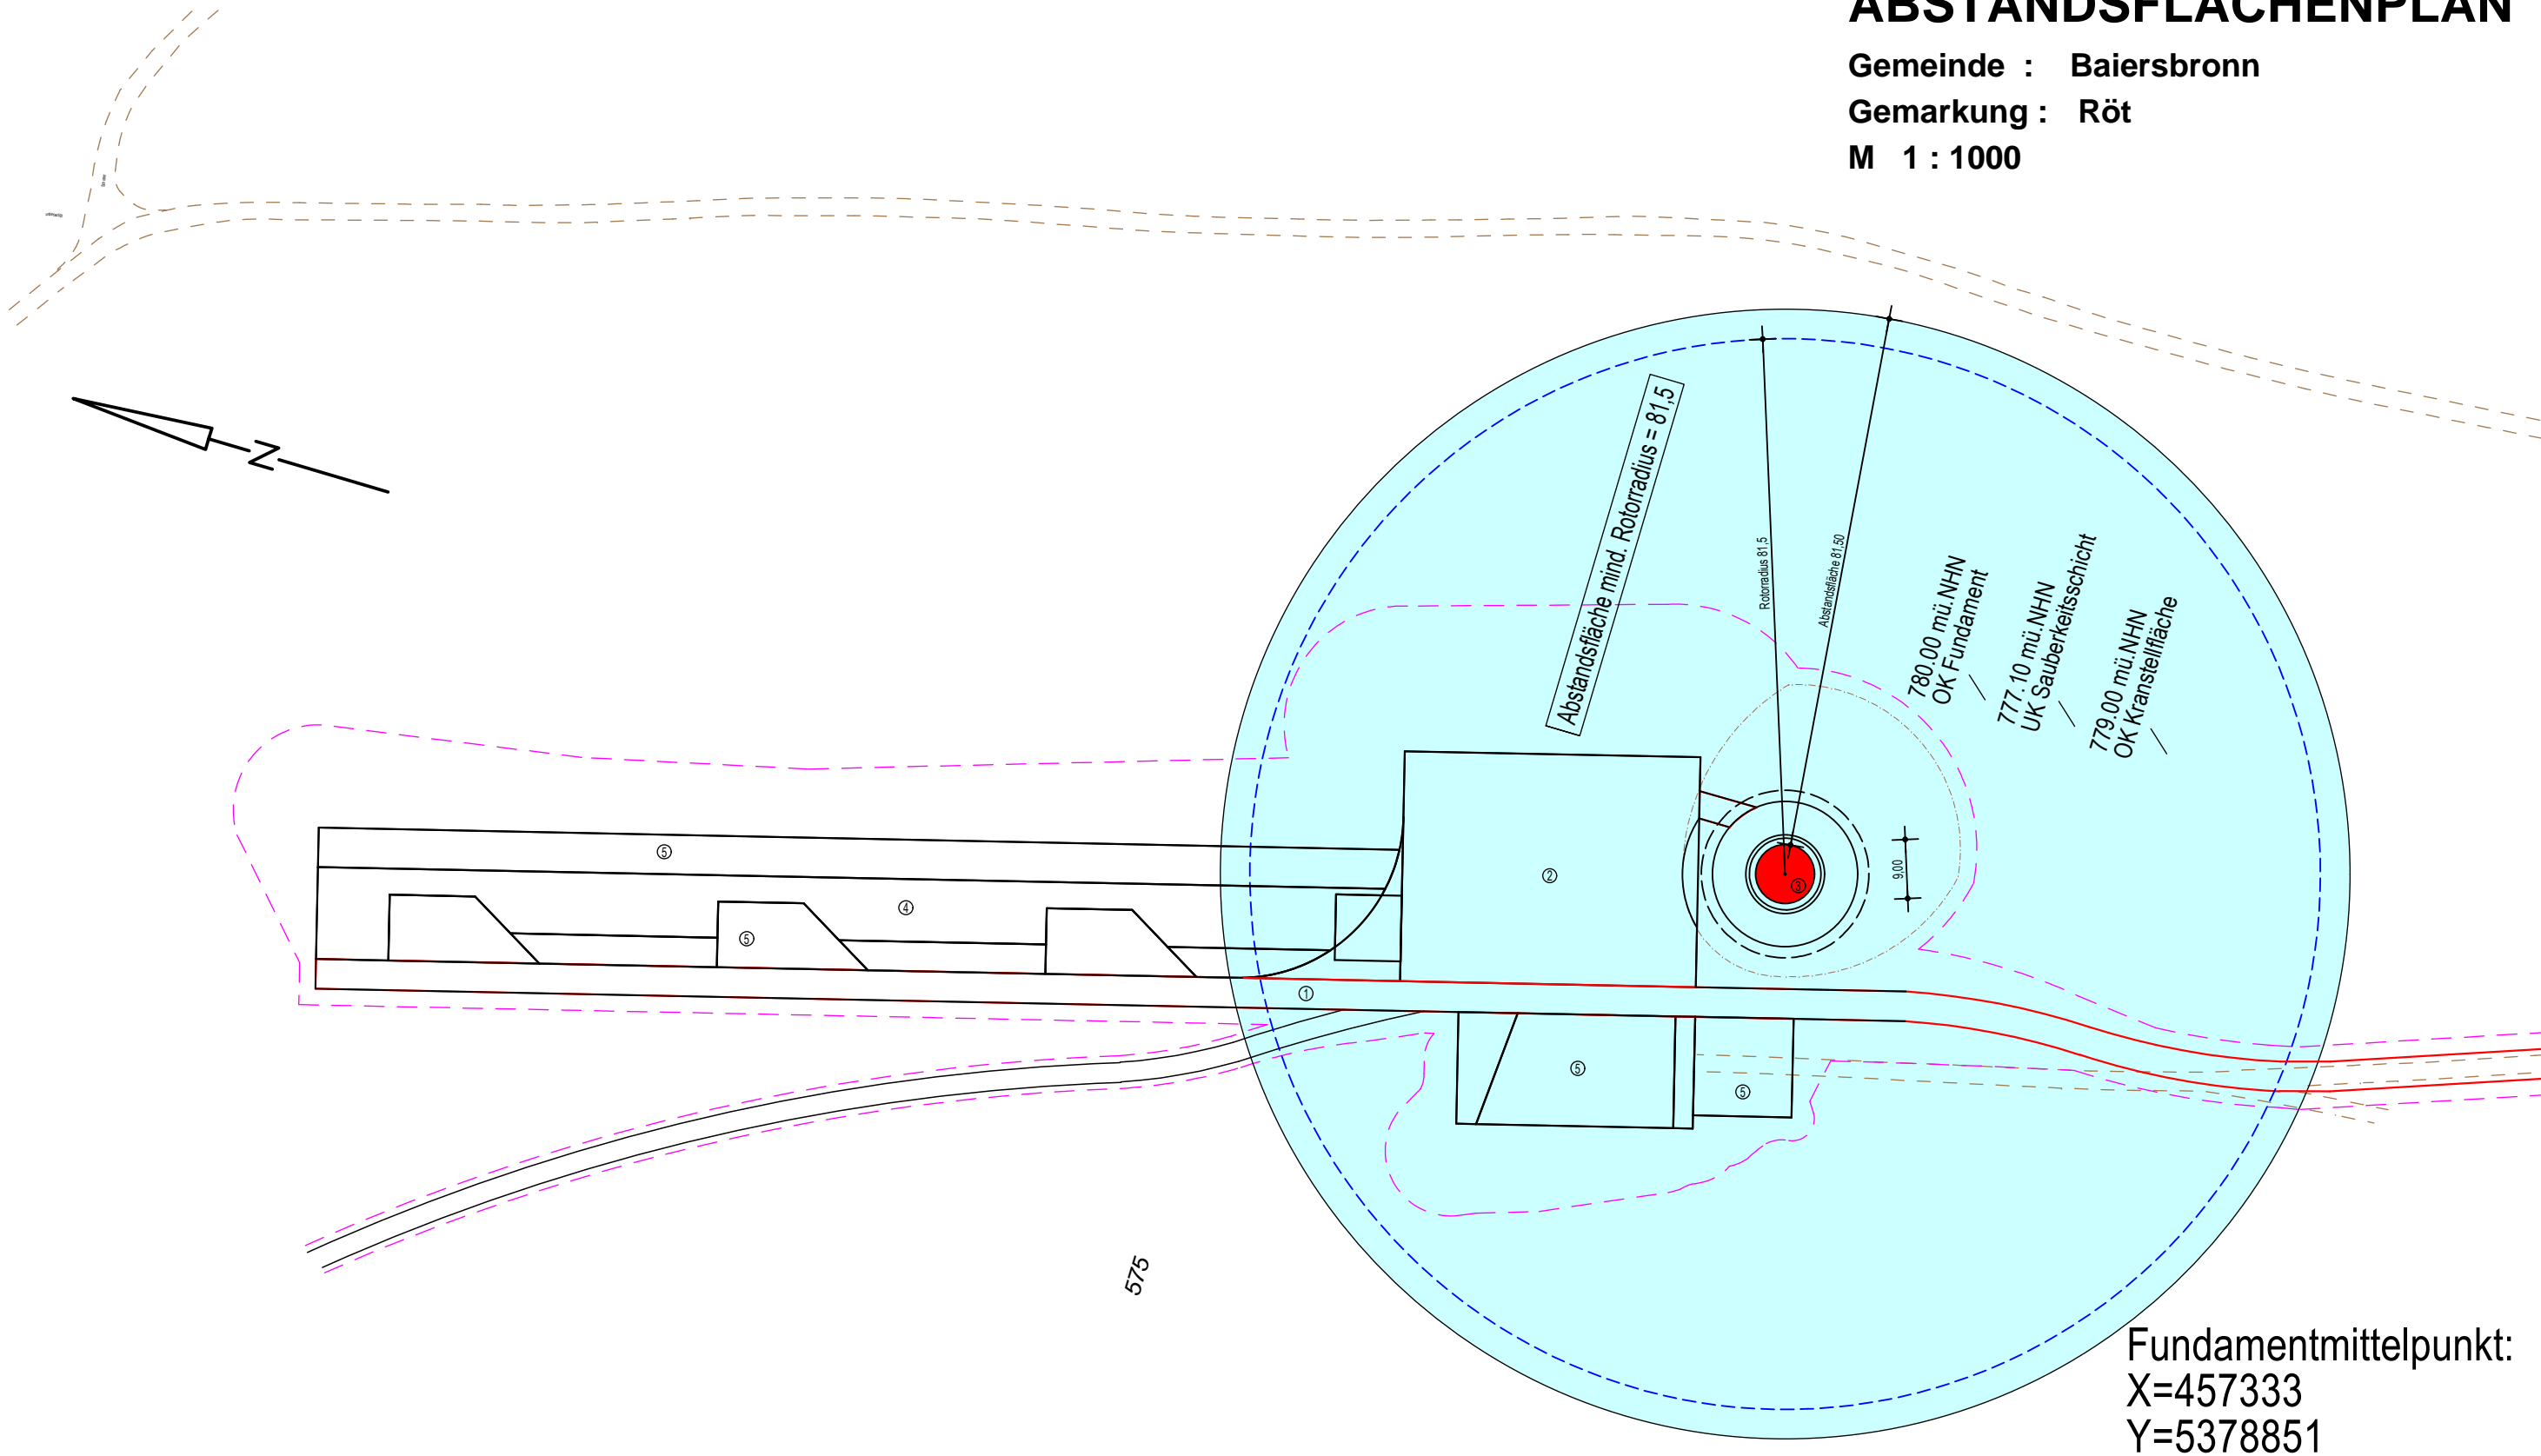



Gefertigt
Birkenfeld, den 10. Dezember 2024

Vermessungsbüro Stieler + Stieler
Öffentlich bestellte Vermessungsingenieure und beratende
Ingenieure in der Ingenieurkammer Baden-Württemberg
Birkenstraße 14/1 Tel: 07231 / 9475-0
75217 Birkenfeld Fax: 07231 / 9475-20
Email: Mail@vb-stieler.de


Bearbeiter: MSi Projekt 248000

- LEGENDE
- ① Transportweg/Zufahrt, dauerhaft befestigt
 - ② Stellfläche Montagekran, dauerhaft befestigt
 - ③ Windkraftanlage, Turm
 - ④ Fläche, temporär unbefestigt
 - ⑤ Fläche, temporär befestigt

WEA 1

ABSTANDSFLÄCHENPLAN

Gemeinde : Baiersbronn
Gemarkung : Röt
M 1 : 1000

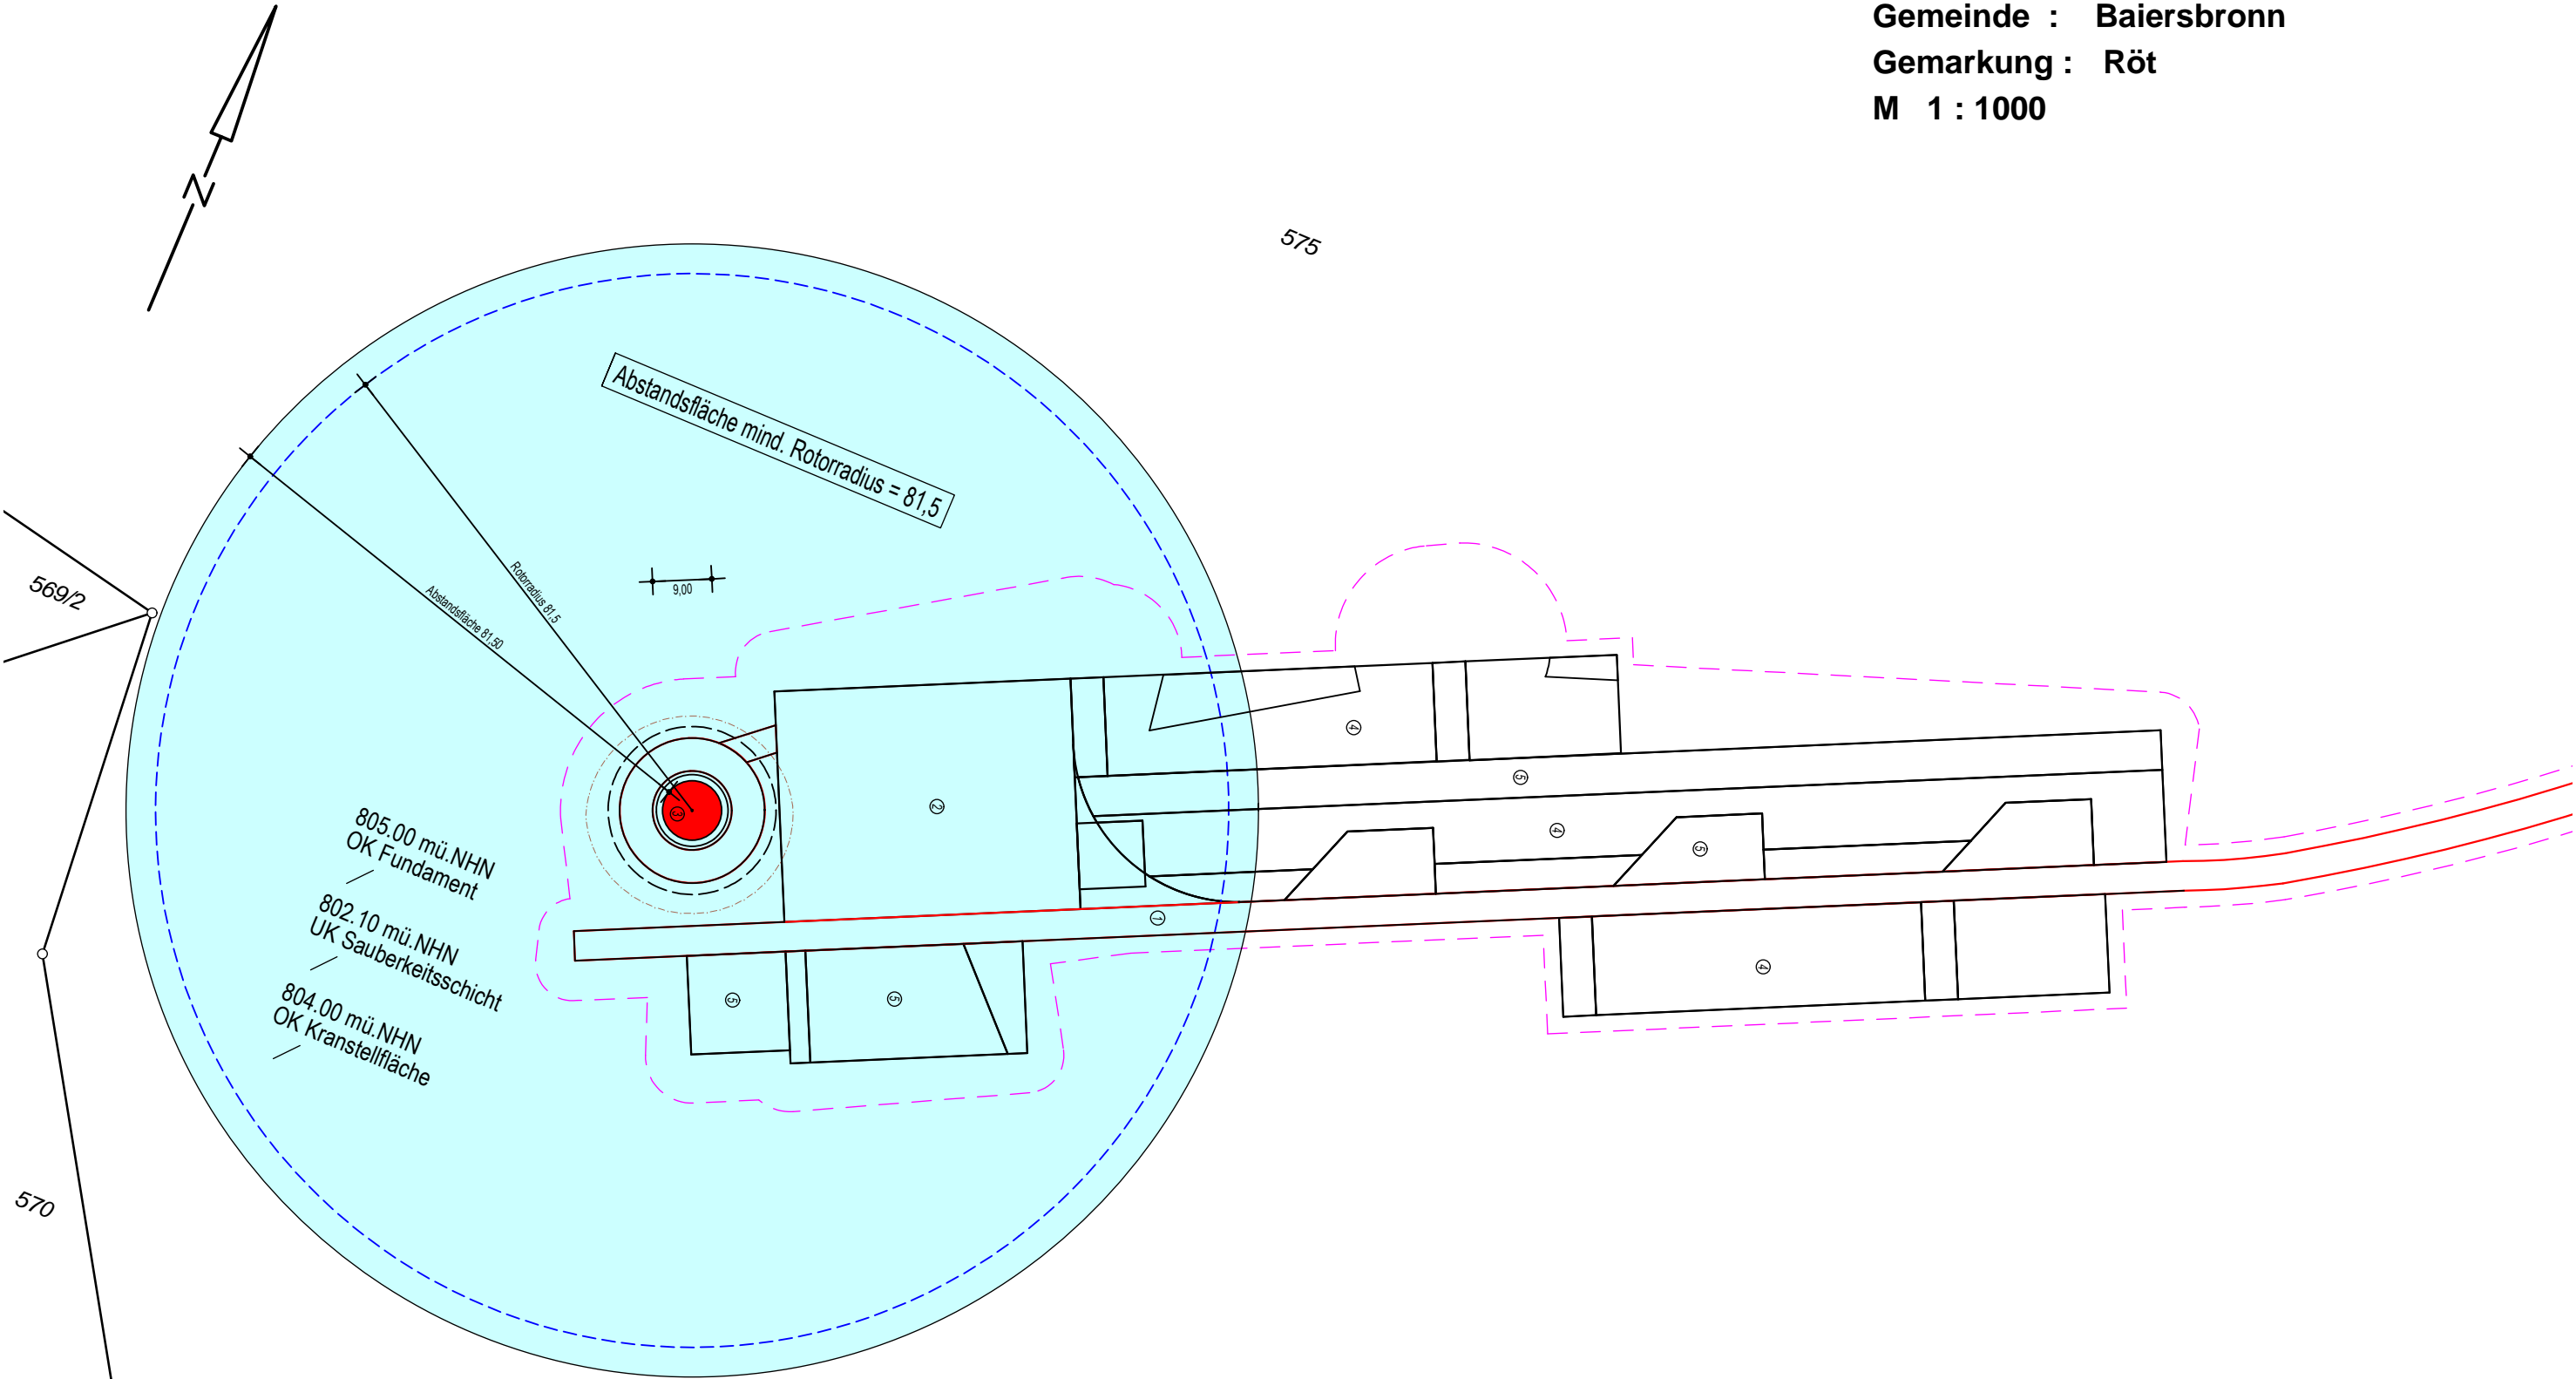

Fundamentmittelpunkt:
X=457054
Y=5378299



Gefertigt
Birkenfeld, den 10. Dezember 2024

Vermessungsbüro Stieler + Stieler
Öffentlich bestellte Vermessungsingenieure und beratende
Ingenieure in der Ingenieurkammer Baden-Württemberg
Birkenstraße 14/1 Tel: 07231 / 9475-0
75217 Birkenfeld Fax: 07231 / 9475-20
Email: Mail@vb-stieler.de


Bearbeiter: MSi Projekt 248000

- LEGENDE
- ① Transportweg/Zufahrt, dauerhaft befestigt
 - ② Stellfläche Montagekran, dauerhaft befestigt
 - ③ Windkraftanlage, Turm
 - ④ Fläche, temporär unbefestigt
 - ⑤ Fläche, temporär befestigt

WEA 2

ABSTANDSFLÄCHENPLAN

Stadt : Freudenstadt
Gemarkung : Igelsberg
M 1 : 1000

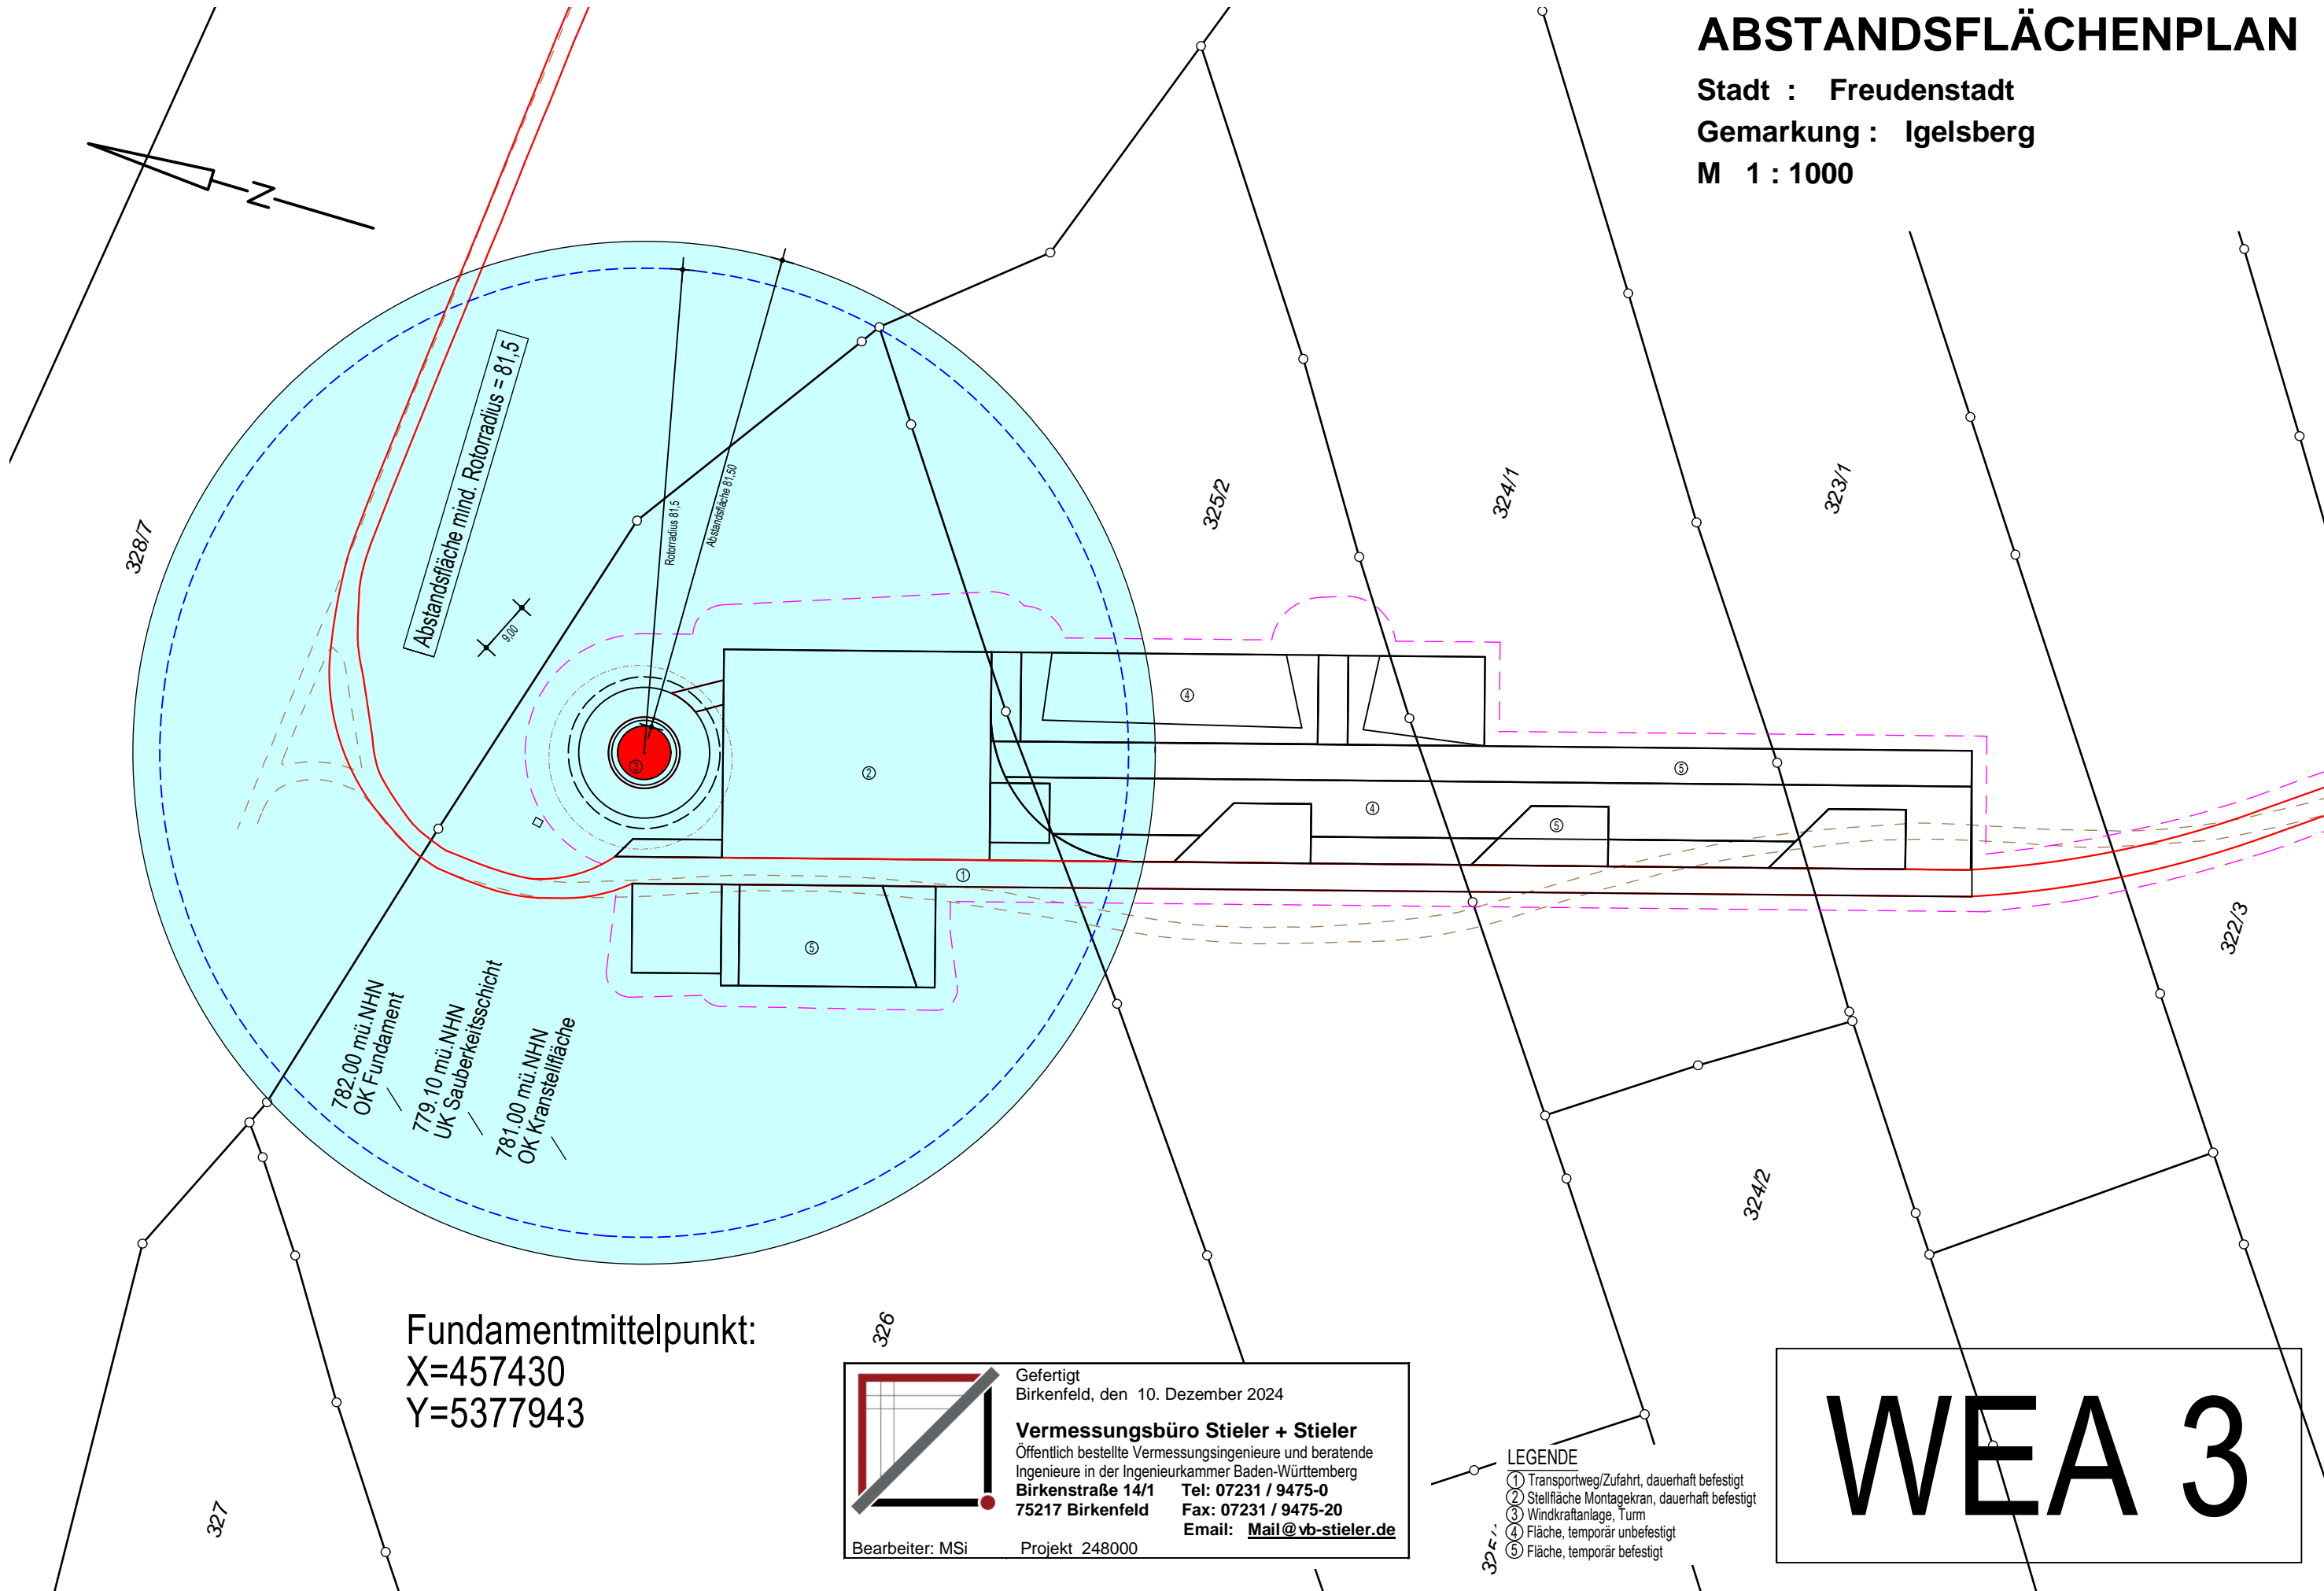

Fundamentmittelpunkt:
X=457430
Y=5377943



Gefertigt
Birkenfeld, den 10. Dezember 2024

Vermessungsbüro Stieler + Stieler
Öffentlich bestellte Vermessungsingenieure und beratende
Ingenieure in der Ingenieurkammer Baden-Württemberg
Birkenstraße 14/1 Tel: 07231 / 9475-0
75217 Birkenfeld Fax: 07231 / 9475-20
Email: Mail@vb-stieler.de


Bearbeiter: MSi Projekt 248000

- LEGENDE
- ① Transportweg/Zufahrt, dauerhaft befestigt
 - ② Stellfläche Montagekran, dauerhaft befestigt
 - ③ Windkraftanlage, Turm
 - ④ Fläche, temporär unbefestigt
 - ⑤ Fläche, temporär befestigt

WEA 3

ABSTANDSFLÄCHENPLAN

Stadt : Freudenstadt
Gemarkung : Igelsberg
M 1 : 1000

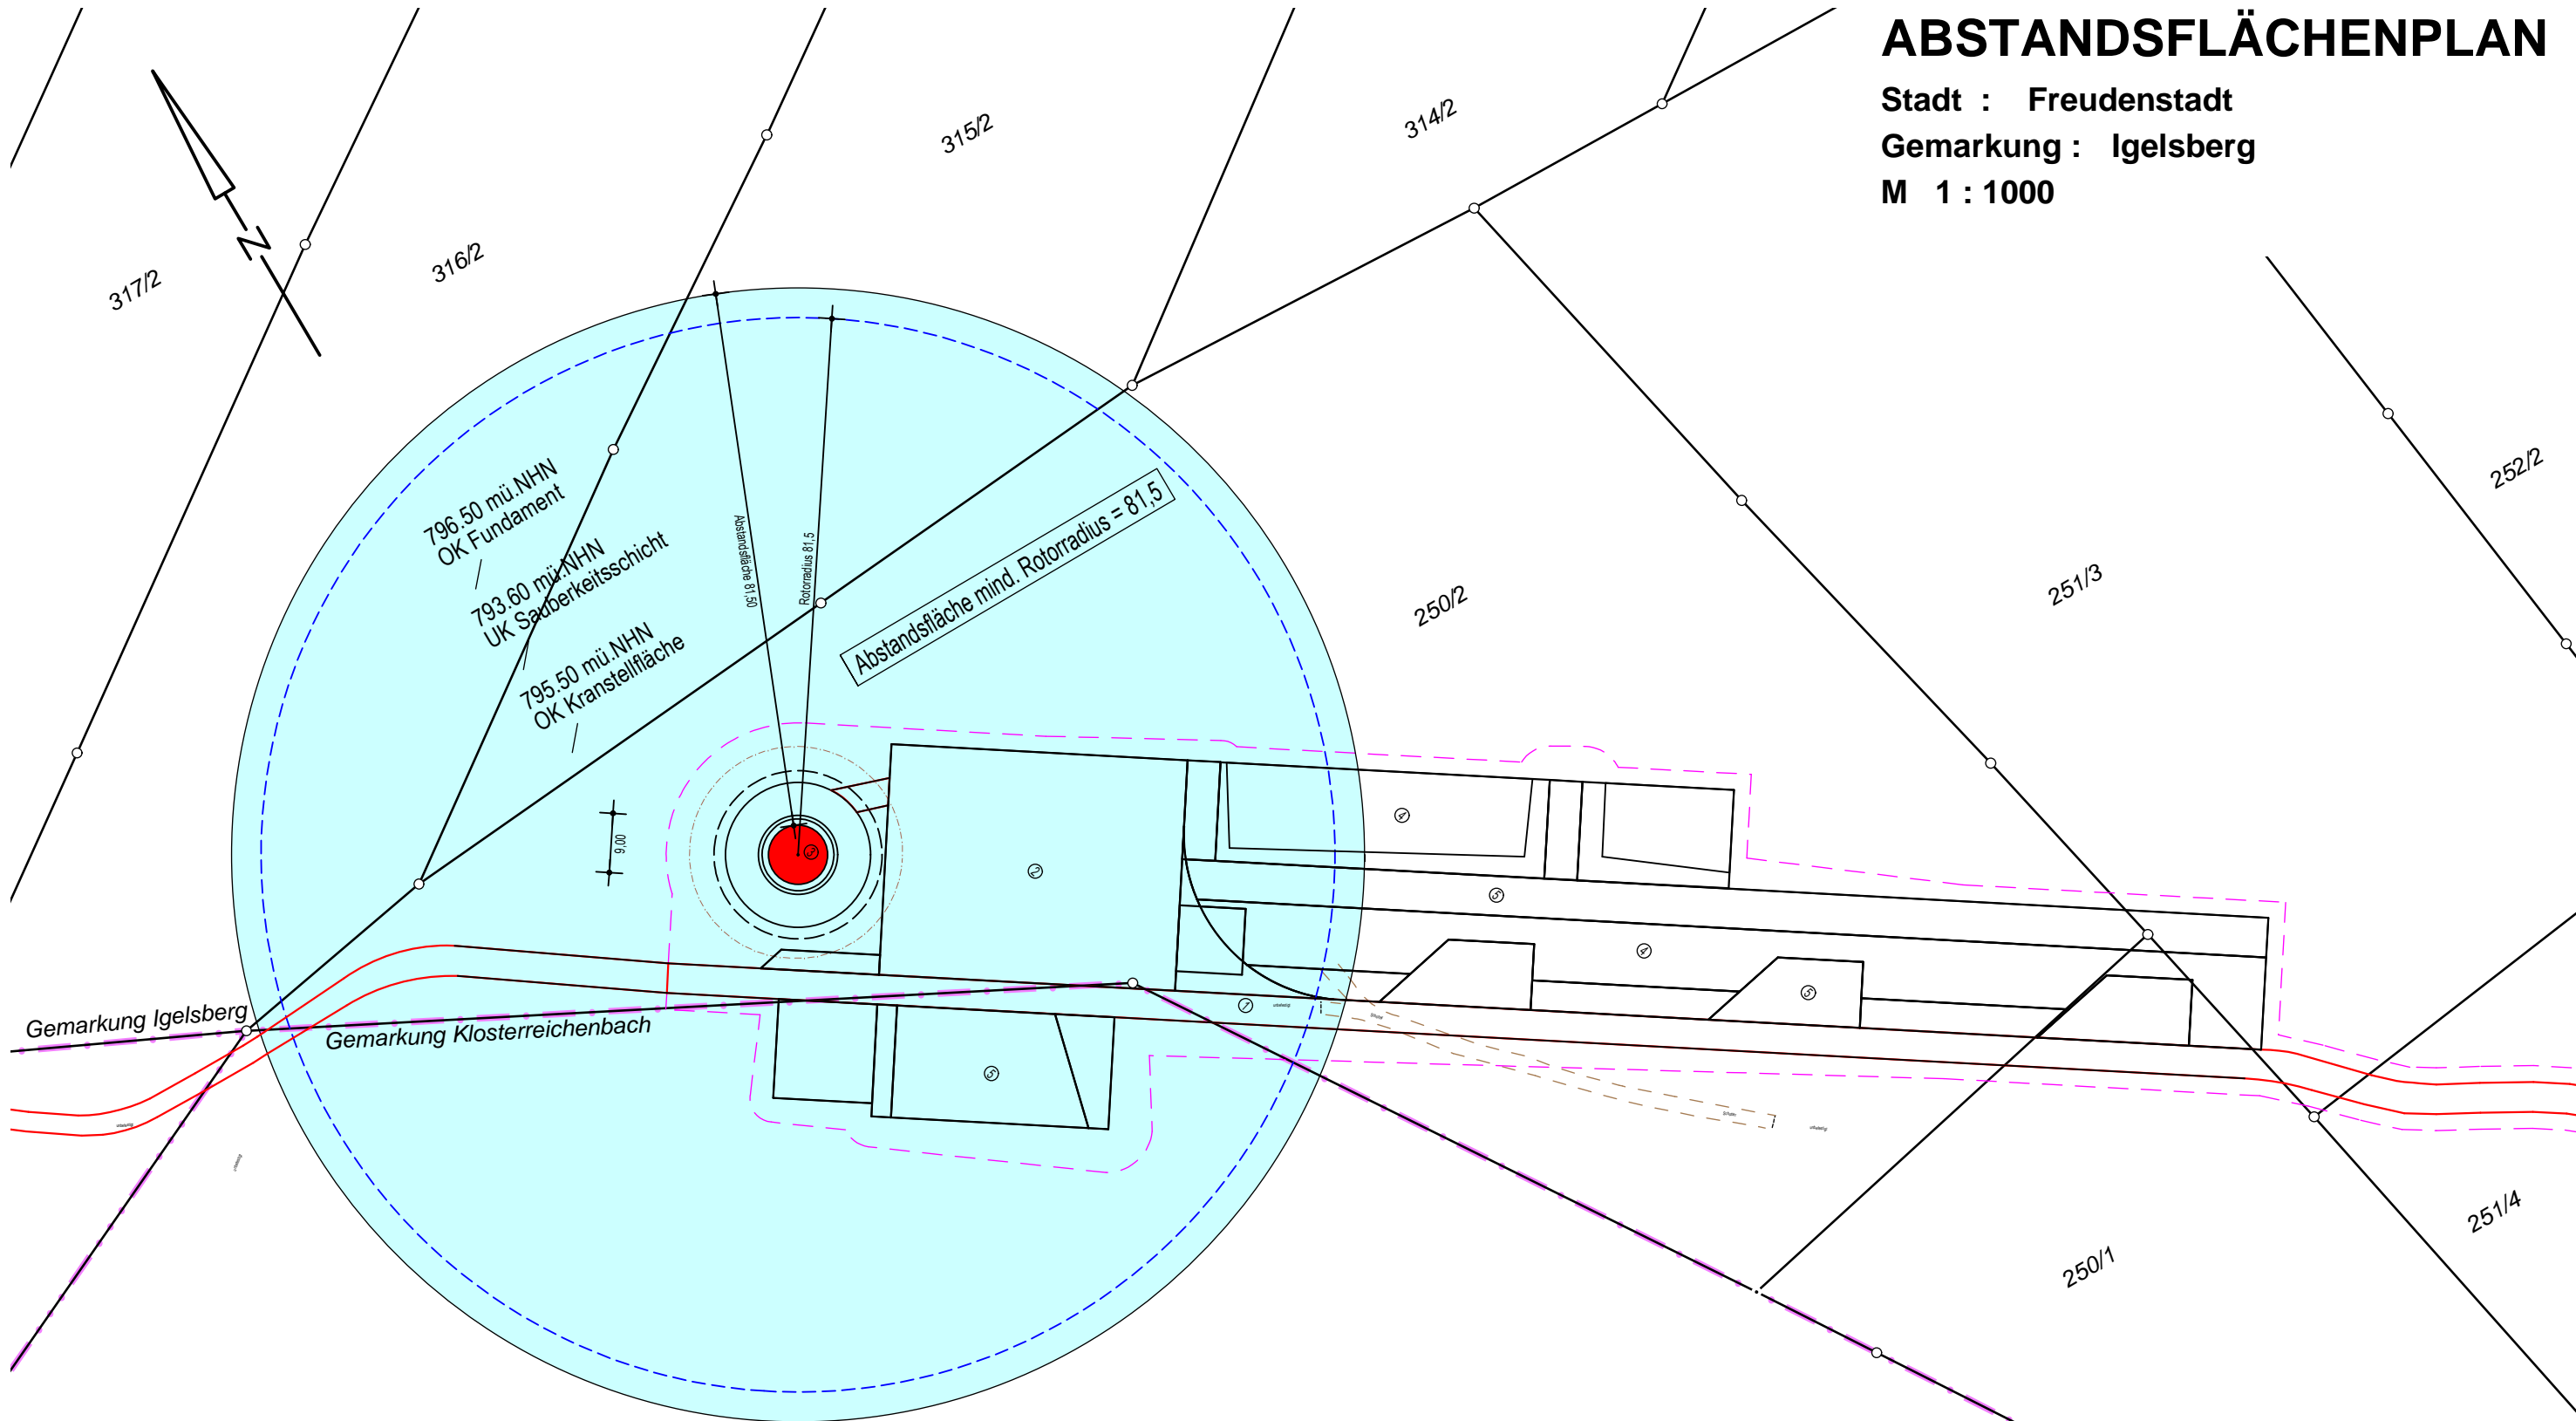

Fundamentmittelpunkt:
X=457504
Y=5377292

198



Bearbeiter: MSi

Gefertigt
Birkenfeld, den 10. Dezember 2024

Vermessungsbüro Stieler + Stieler
Öffentlich bestellte Vermessungsingenieure und beratende
Ingenieure in der Ingenieurkammer Baden-Württemberg
Birkenstraße 14/1 Tel: 07231 / 9475-0
75217 Birkenfeld Fax: 07231 / 9475-20
Email: Mail@vb-stieler.de

Projekt 248000

- LEGENDE
- ① Transportweg/Zufahrt, dauerhaft befestigt
 - ② Stellfläche Montagekran, dauerhaft befestigt
 - ③ Windkraftanlage, Turm
 - ④ Fläche, temporär unbefestigt
 - ⑤ Fläche, temporär befestigt

WEA 4