



LAGEPLAN

Zeichnerischer Teil zum Bauantrag §4 LBOVVO

Gemeinde : Seewald

Gemarkung : Besenfeld

M 1 : 10000

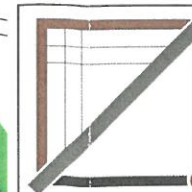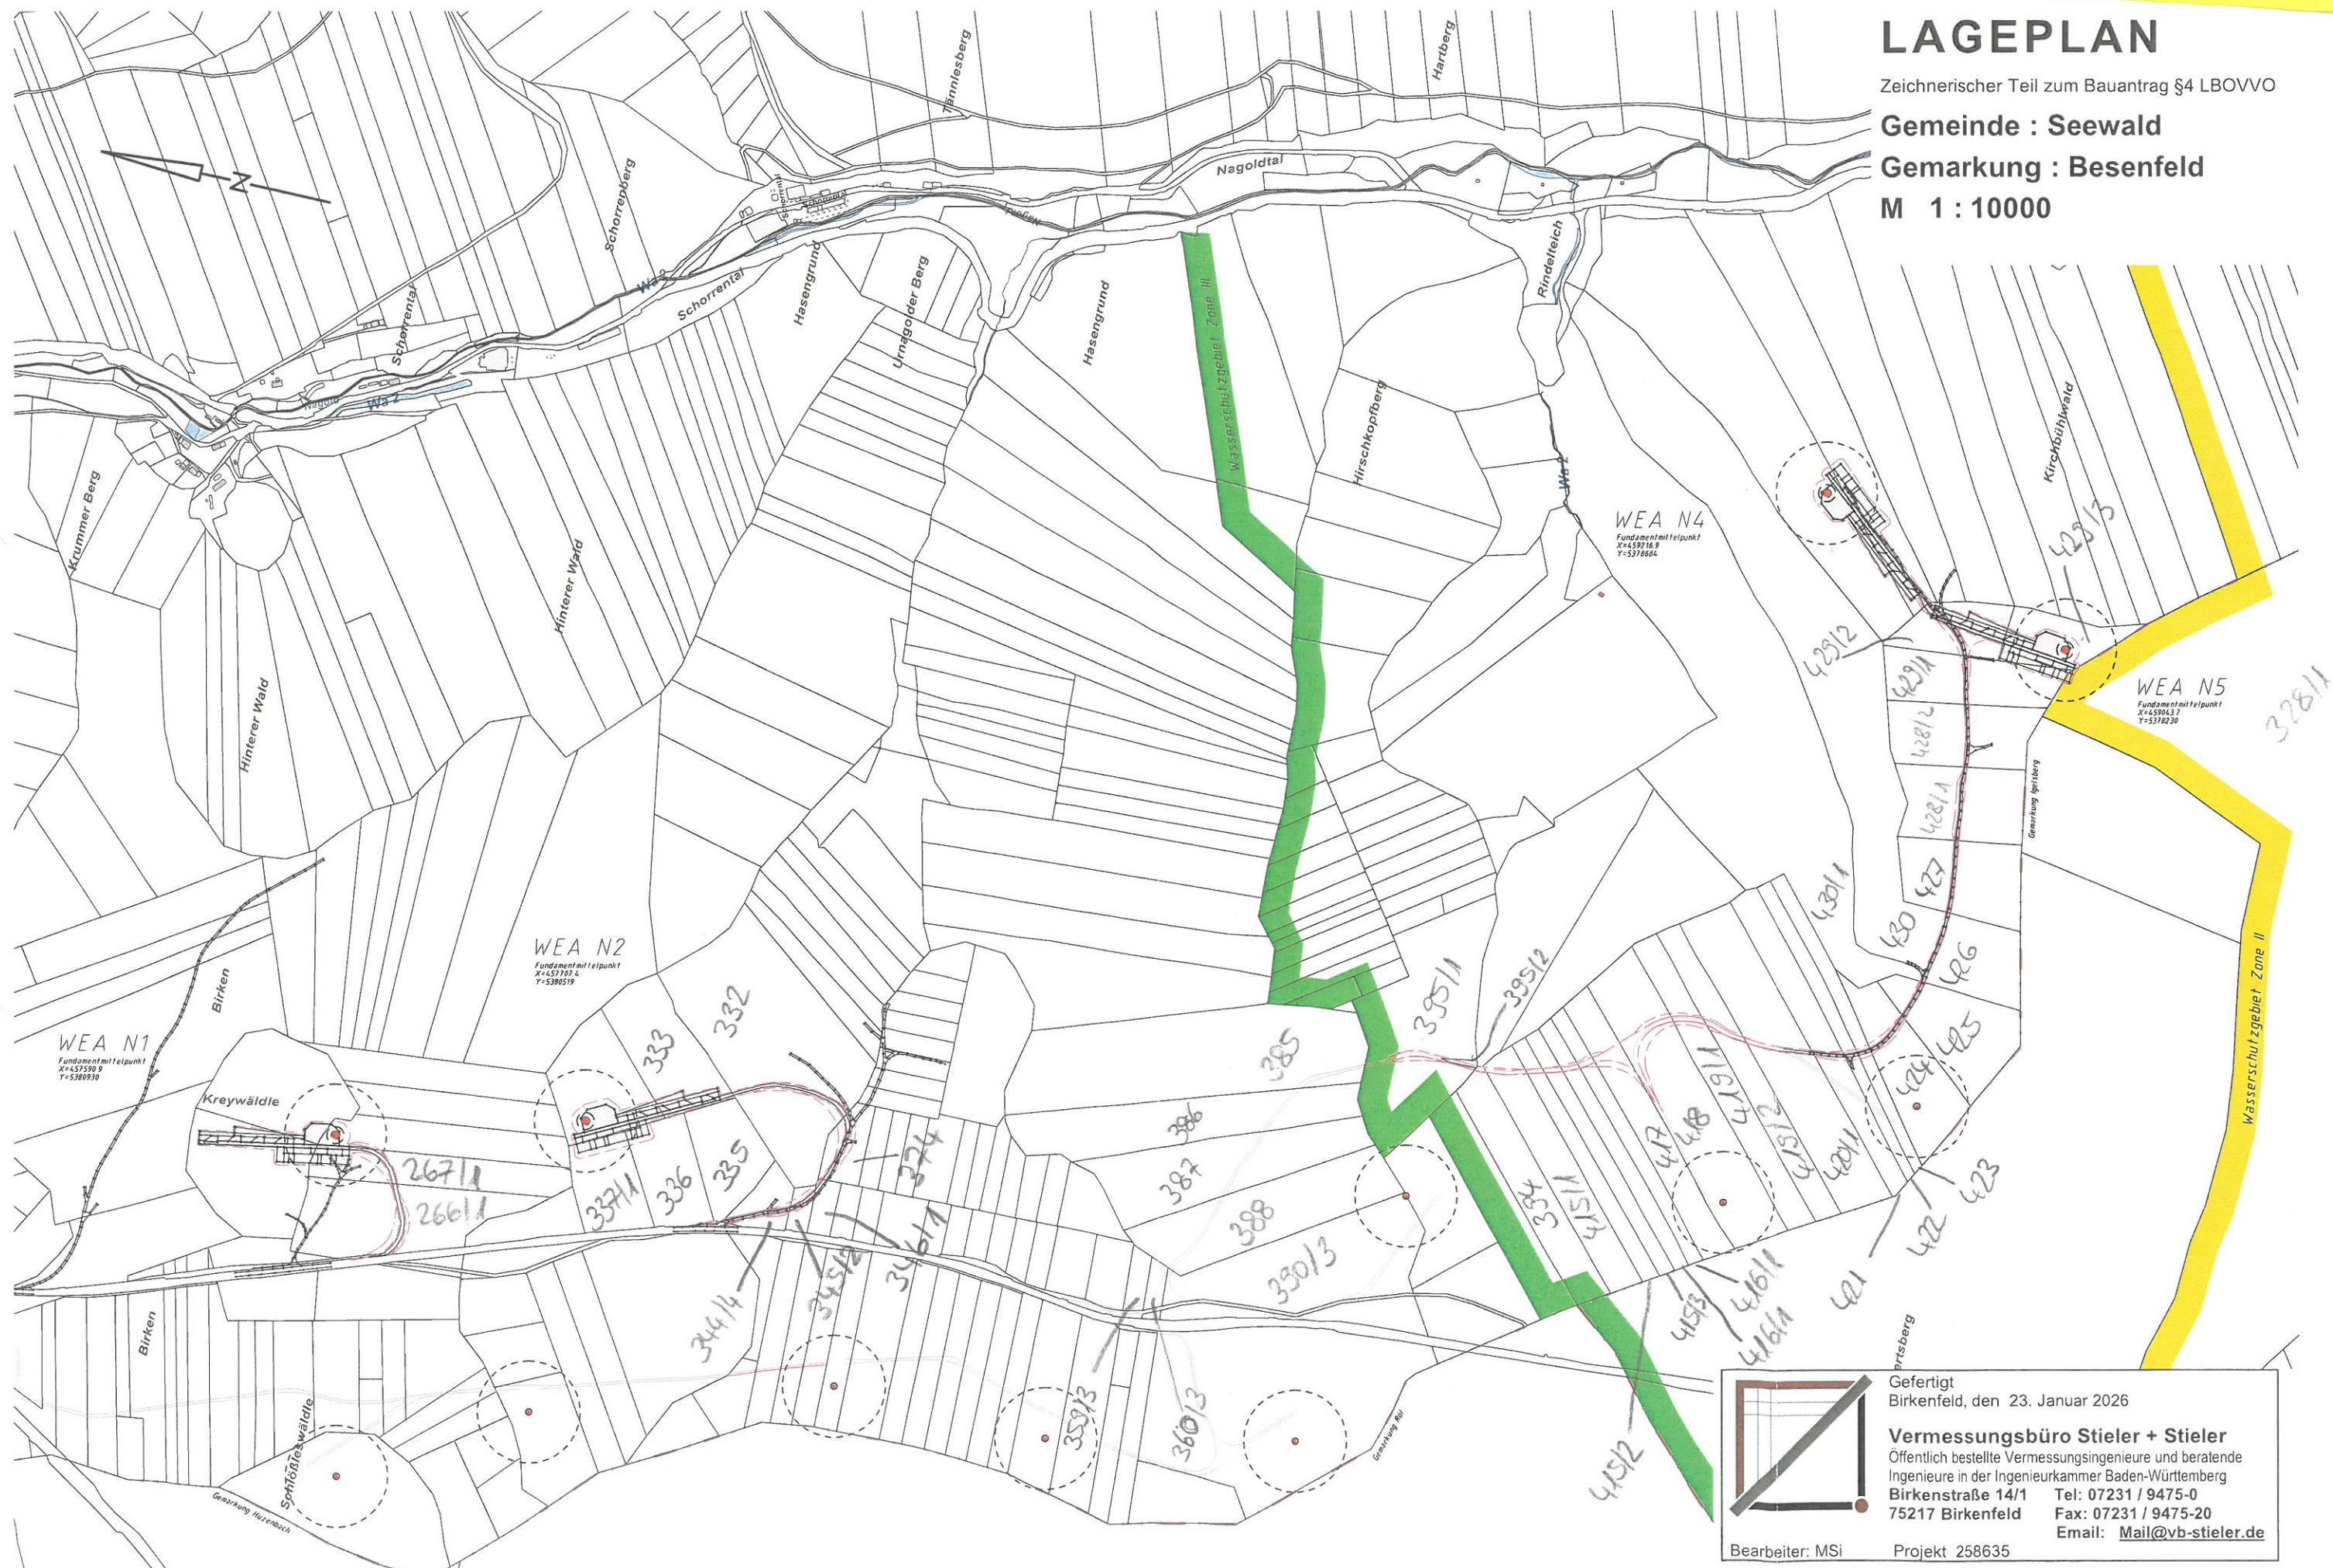

Gefertigt
Birkenfeld, den 23. Januar 2026

Vermessungsbüro Stieler + Stieler
Öffentlich bestellte Vermessungsingenieure und beratende
Ingenieure in der Ingenieurkammer Baden-Württemberg
Birkenstraße 14/1 Tel: 07231 / 9475-0
75217 Birkenfeld Fax: 07231 / 9475-20
Email: Mail@vb-stieler.de

Bearbeiter: MSI

Projekt 258635